


PŮDORYS

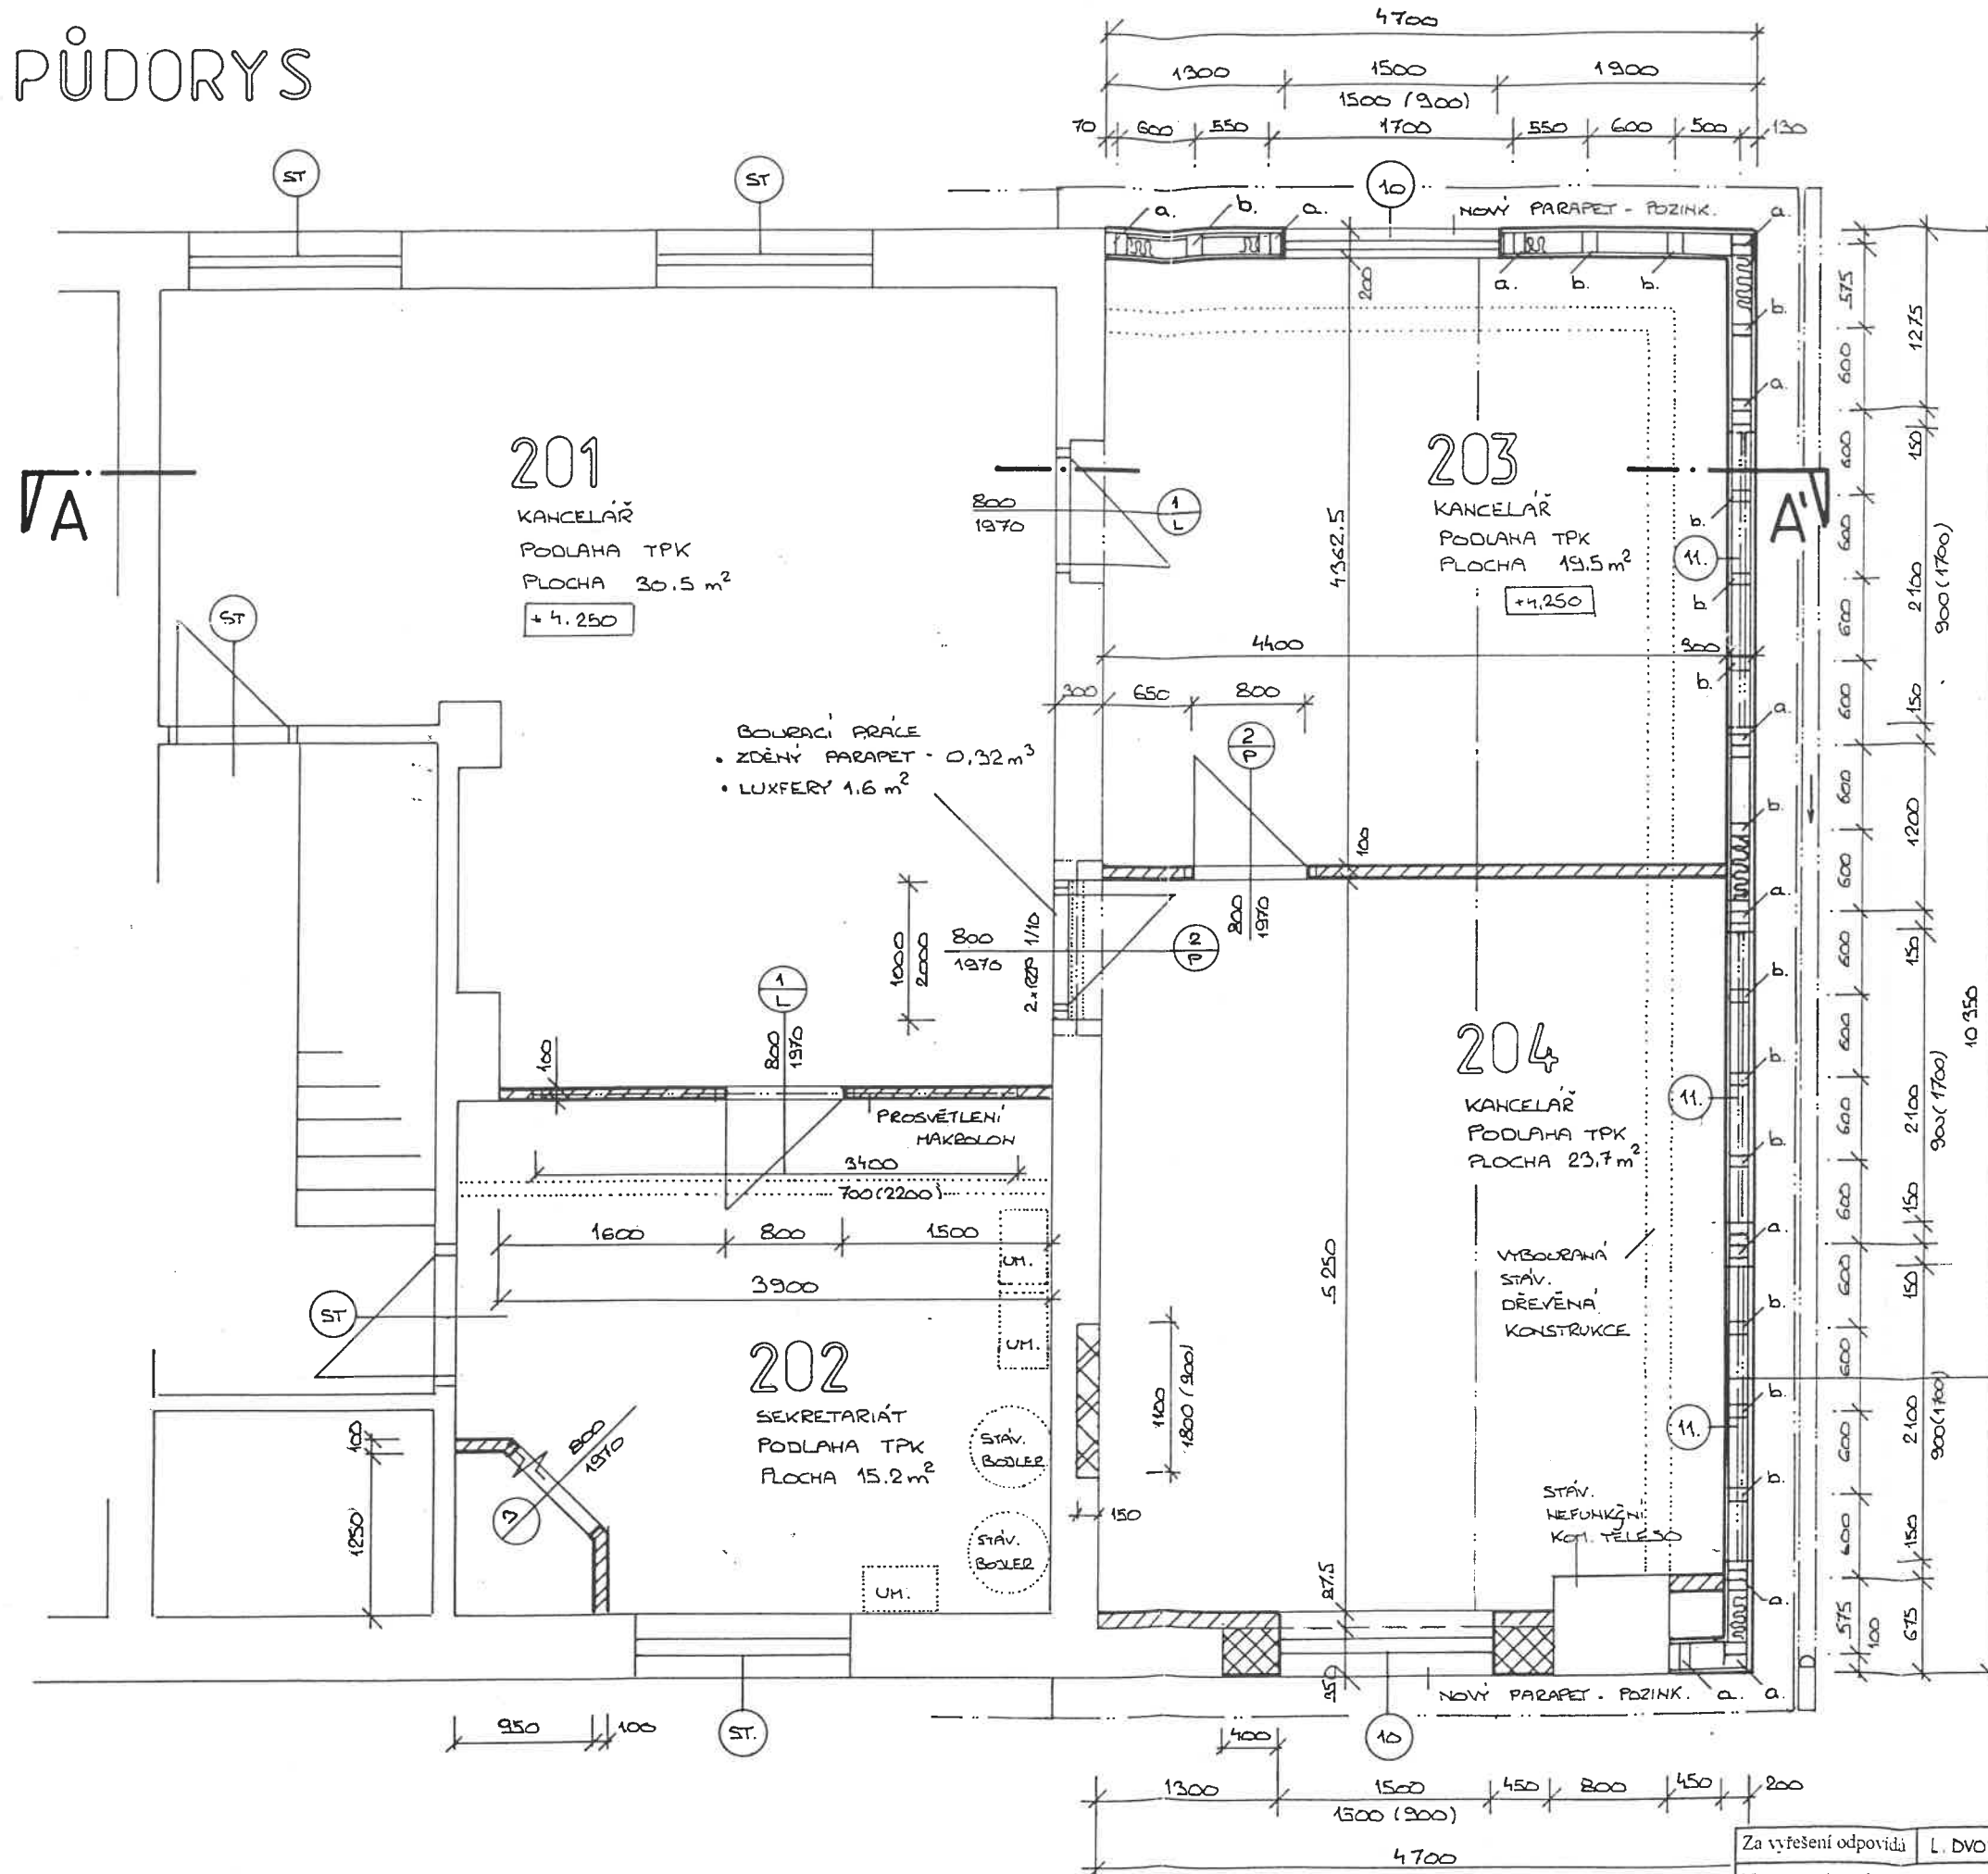

Za vyřešení odpovídá	L. DVORÁK	Droba	ESIGN	
Název a místo akce	NÁSTAVBA DEKORA JENÍČEK - ŽDÍREC n/D			Datum
Obsah výkr. / nákr.	PŮDORYS 2.4.P.			10/197
				Měřítko
				1:50
				Číslo výkr. / nákr.
				2