


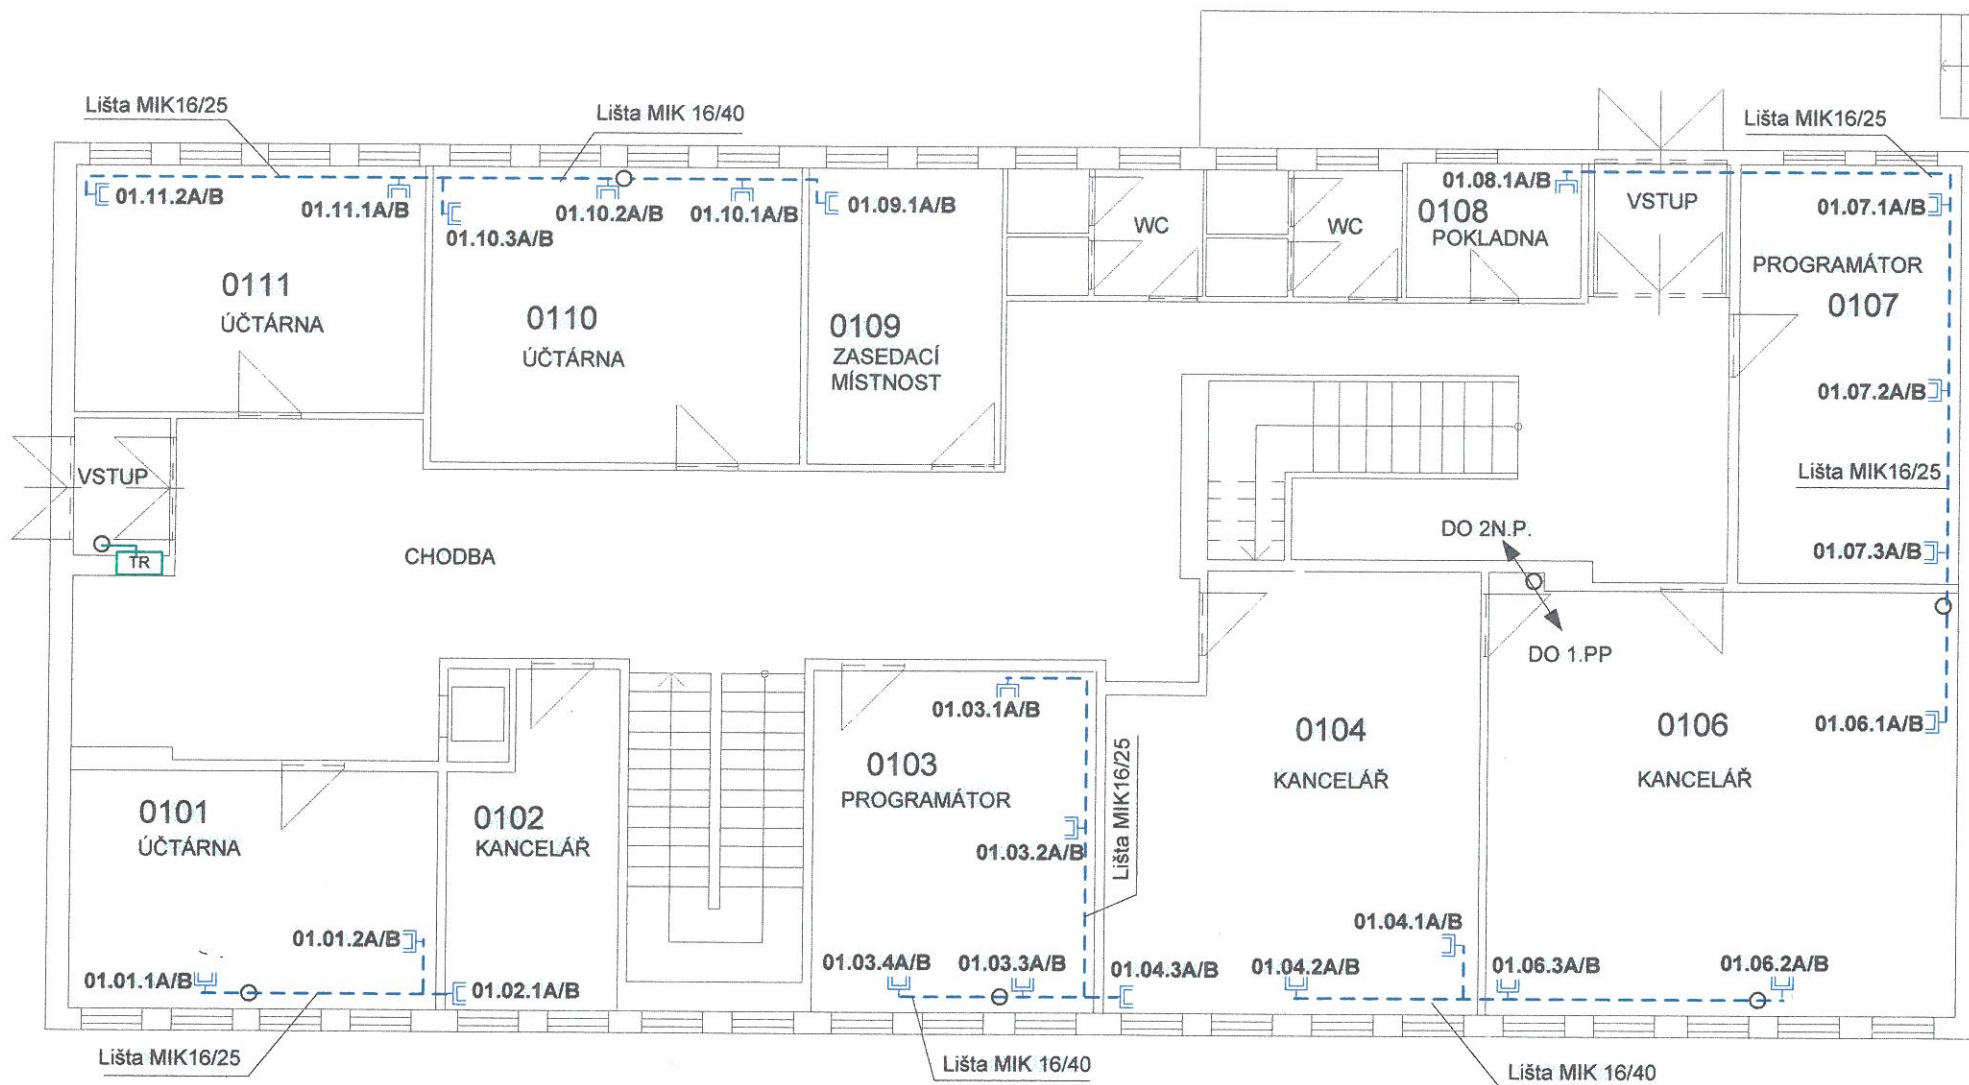

LEGENDA:

— — — — — KABEL BELDEN 1720A UTP 4x2TP



DATOVÝ ROZVADĚČ



DATOVÁ ZÁSUVKA 2xRJ45 cat5



PROSTUP DO 1.P.P.



TELEFONNÍ ROZVODNICE

Projekt: STRUKTUROVANÁ KABELAŽ DEKORA JENÍČEK A.S.		
 INCO spol. s r.o. Chotěboř Žižkova 858 583 01 Chotěboř	Kreslil: Ing. Jaroslav Halama	Datum: 17.3.2003
	Výkres: KABELAŽ JÍDELNA 1.N.P.	
	Číslo výkresu: DEK 2003-006	