


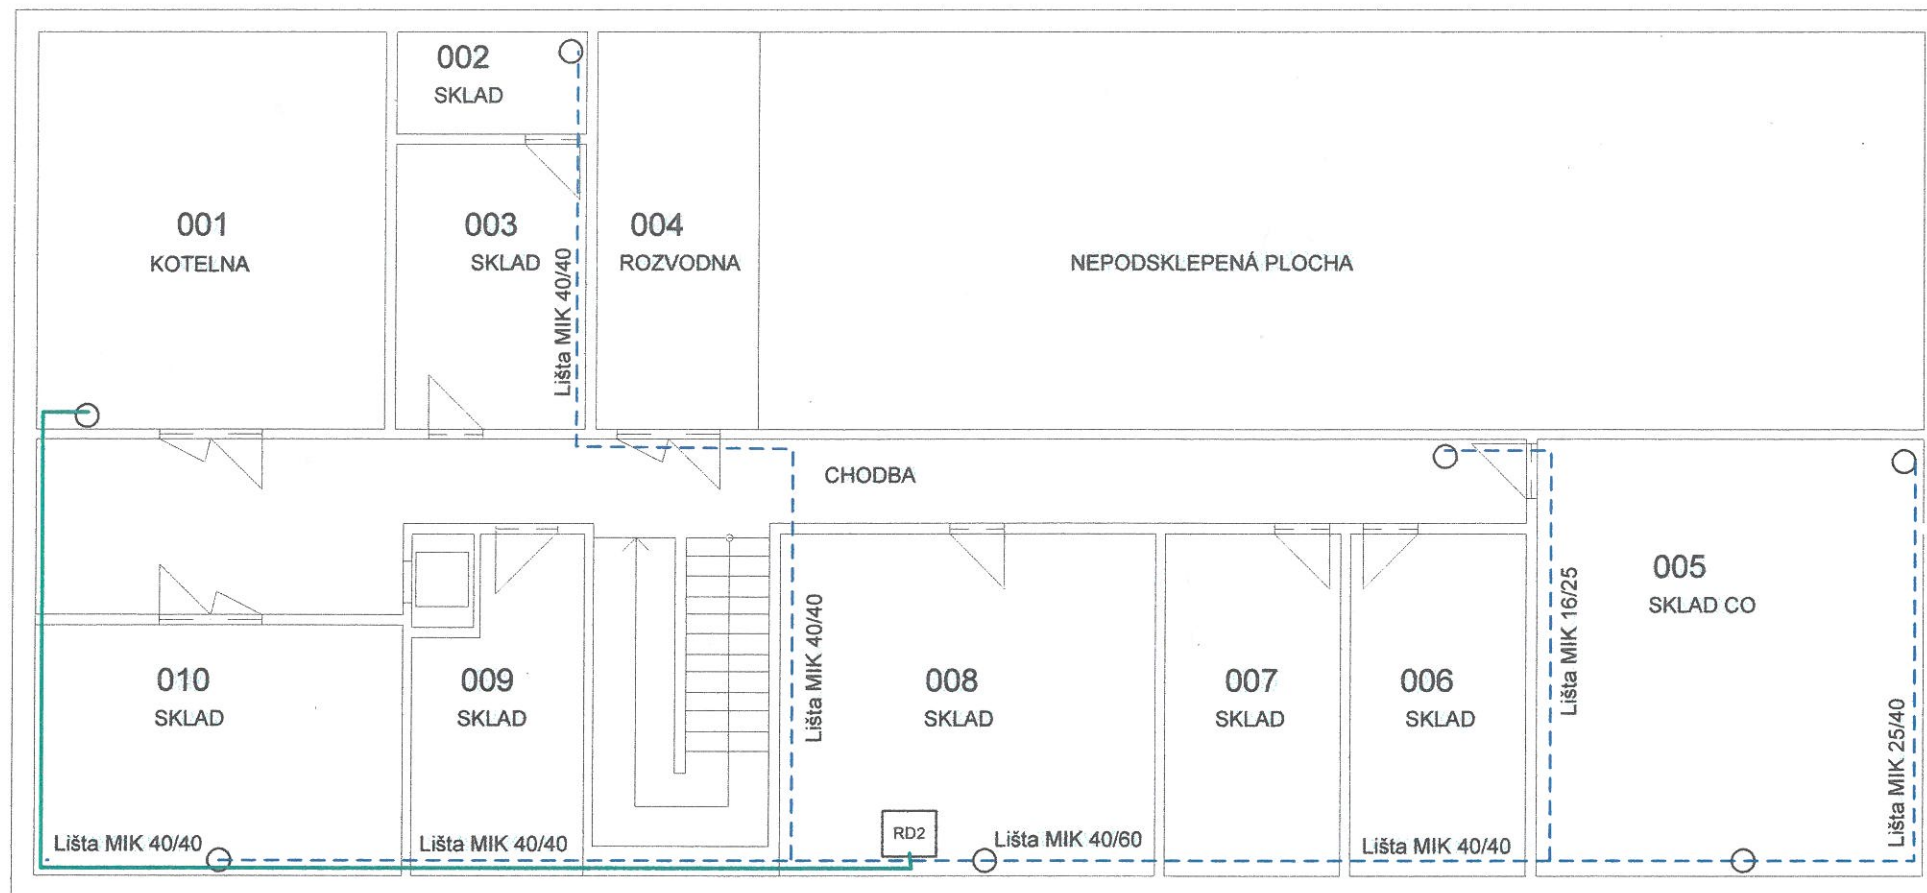

LEGENDA:

- KABEL SYKFY 25x2x0,5
- KABEL BELDEN 1720A UTP 4x2TP
- RD2 DATOVÝ ROZVADĚČ
- ┌─┐ DATOVÁ ZÁSUVKA 2xRJ45 cat5
- PROSTUP DO 1.N.P.

Projekt: STRUKTUROVANÁ KABELÁŽ DEKORA JENÍČEK A.S.		
 INCO spol. s r.o. Chotěboř Žižkova 858 583 01 Chotěboř	Kreslil: Ing. Jaroslav Halama	Datum: 17.3.2003
	Výkres: KABELÁŽ JÍDELNA 1.PP	
	Číslo výkresu: DEK 2003-005	