


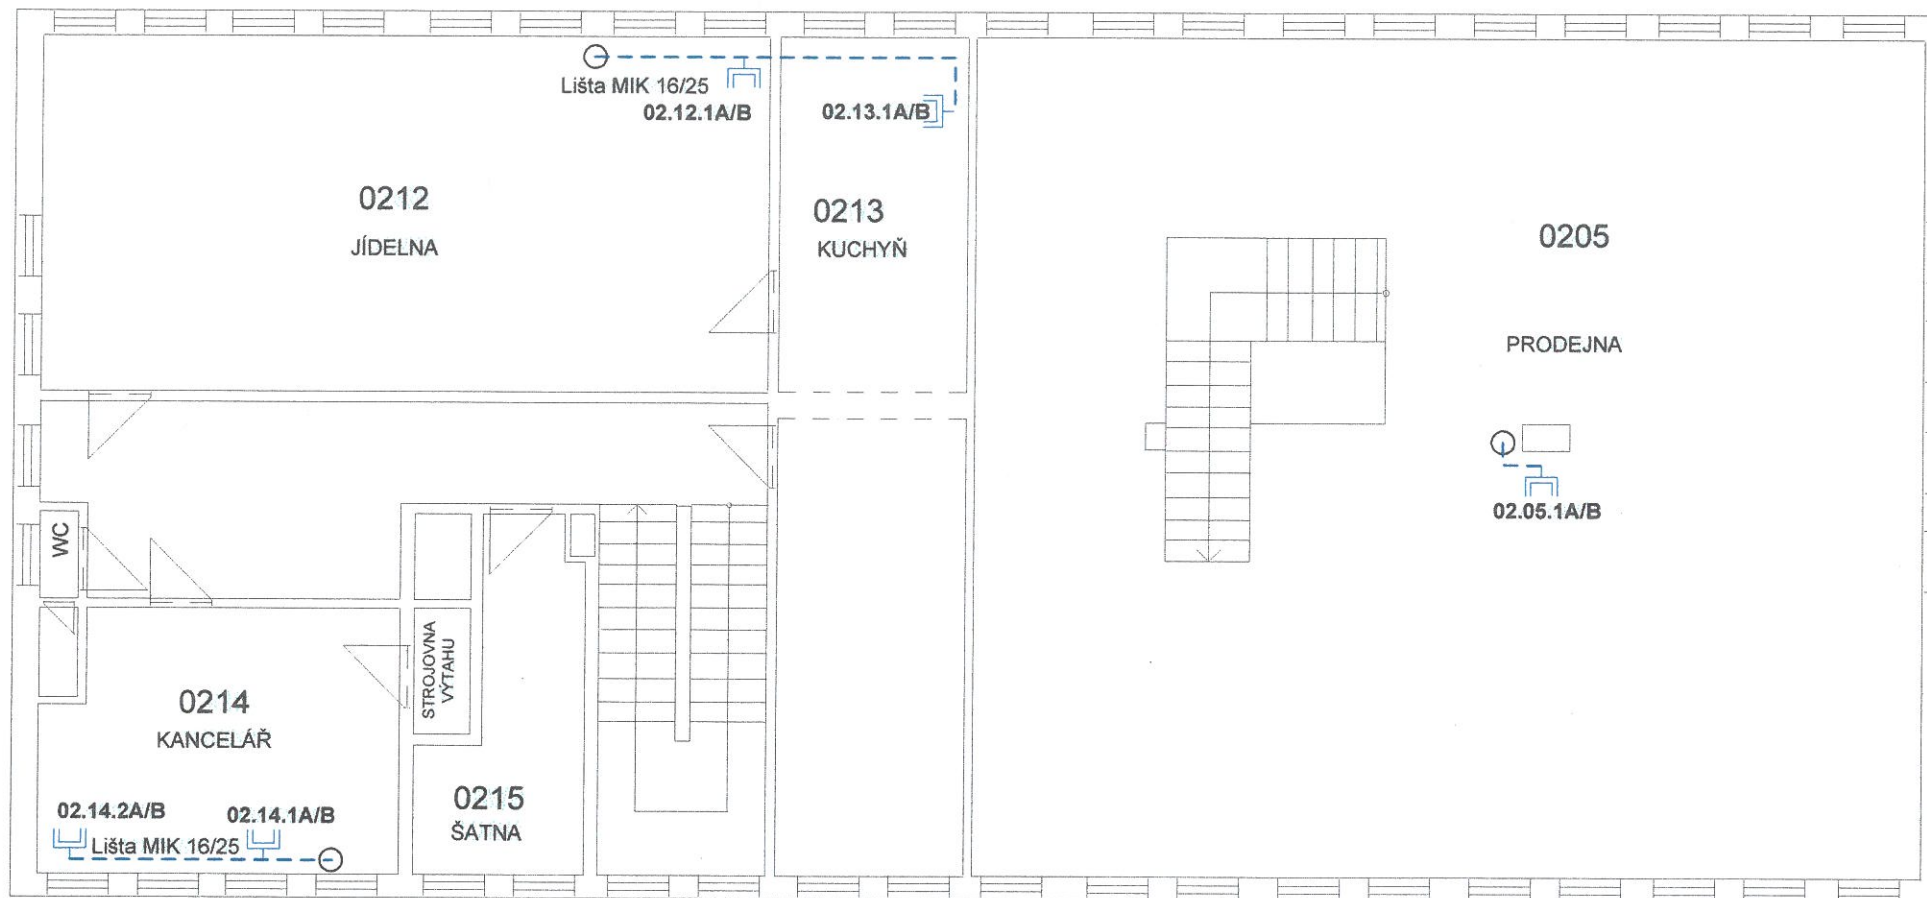

LEGENDA:

- — — — — KABEL BELDEN 1720A UTP 4x2TP
- RD2 DATOVÝ ROZVADĚČ
- — — — — DATOVÁ ZÁSUVKA 2xRJ45 cat5
- PROSTUP DO 1.N.P.

Projekt: STRUKTUROVANÁ KABELÁŽ DEKORA JENÍČEK A.S.		
 inco spol. s r.o. Chotěboř Žižkova 858 583 01 Chotěboř	Kreslil: Ing. Jaroslav Halama	Datum: 17.3.2003
	Výkres:	KABELÁŽ JÍDELNA 2.NP
	Číslo výkresu:	DEK 2003-007