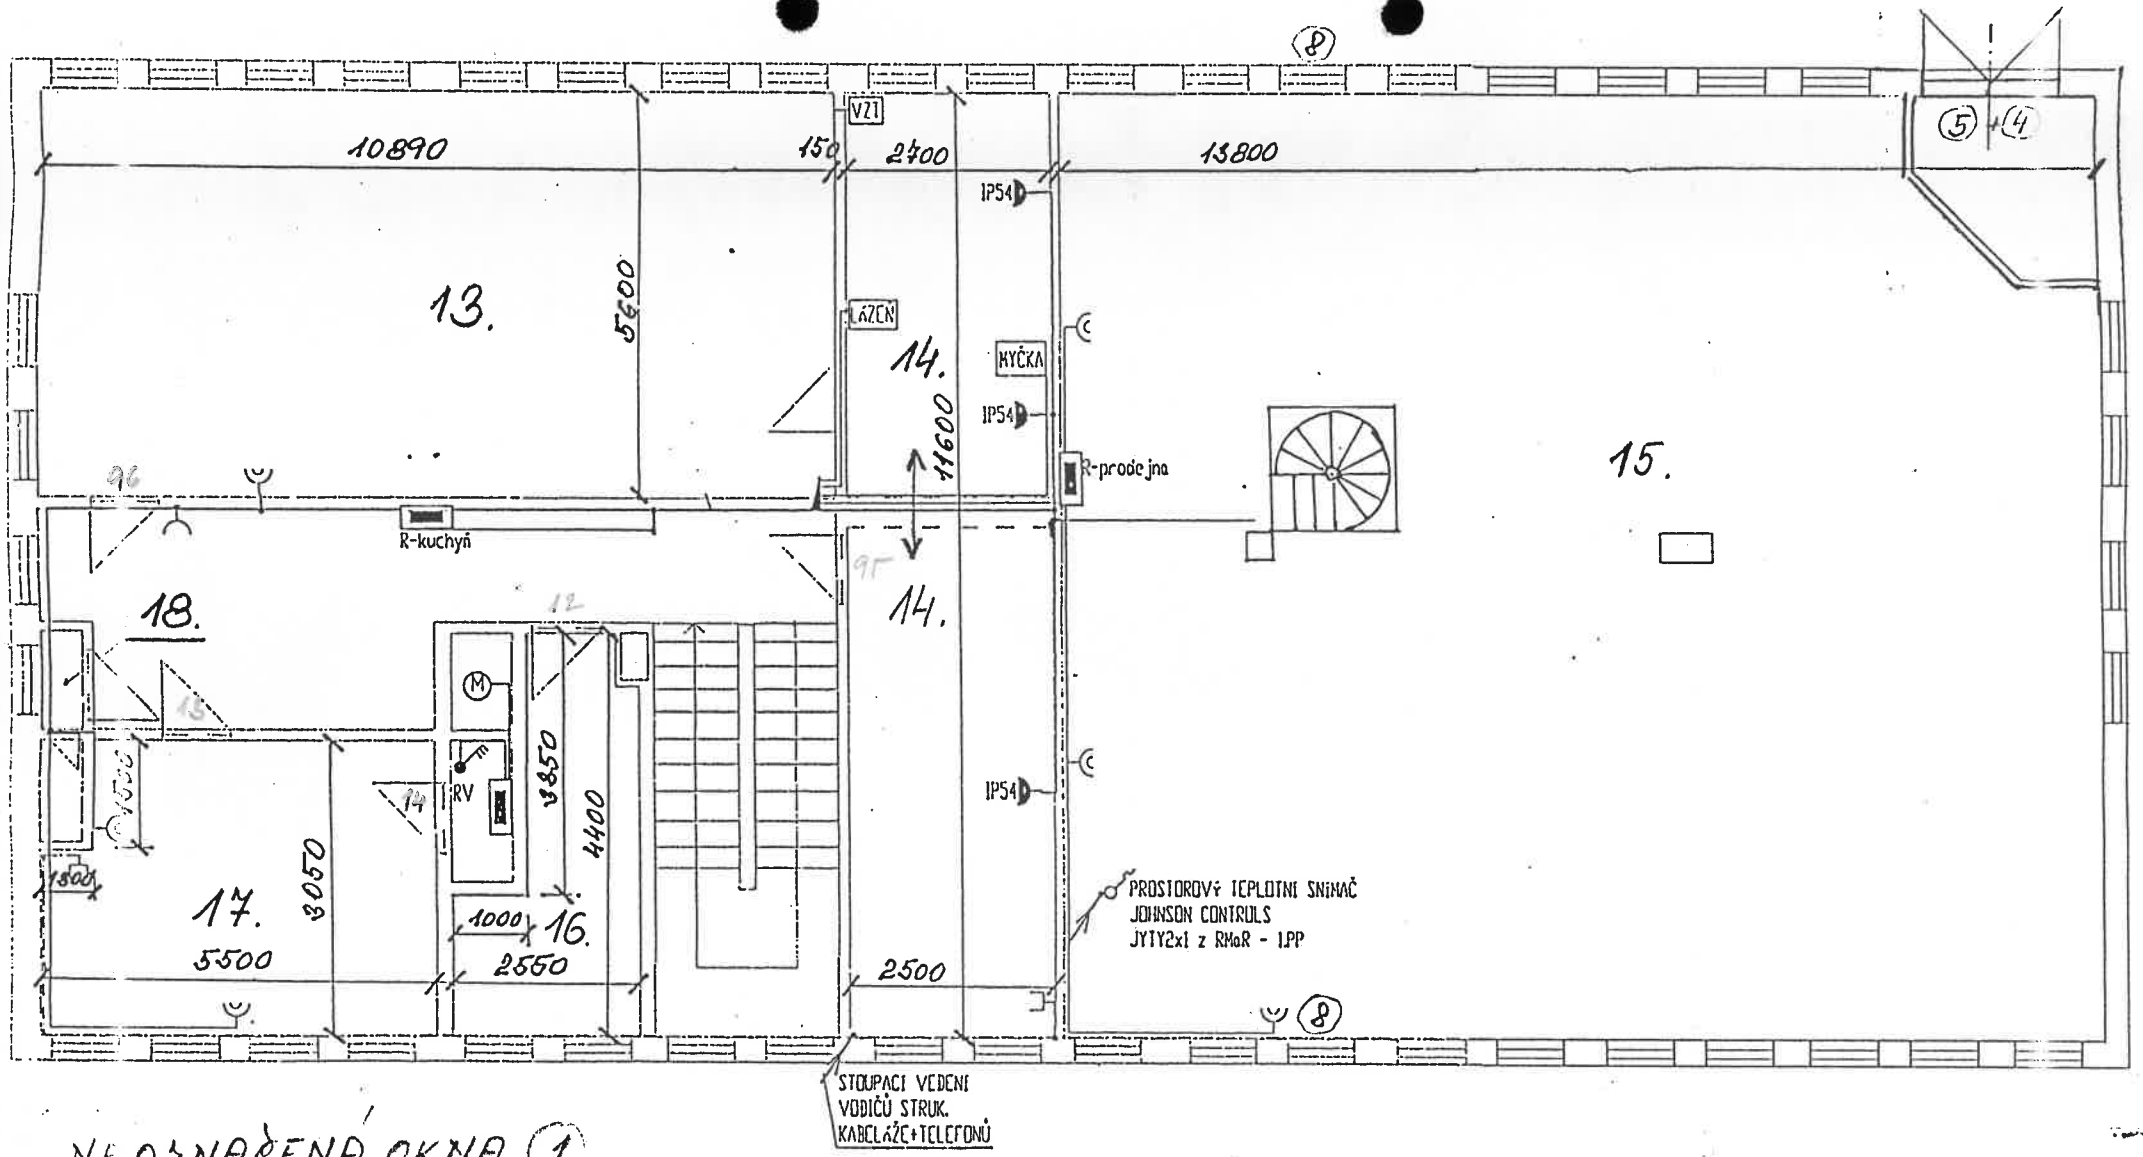

NEOZNAČENÁ OKNA (1)

ŽALUZIE POUZE V MÍSTNOSTI 16. A 17.

SÍTĚ V MÍSTNOSTI 14.

JÍDELNA 2.NP