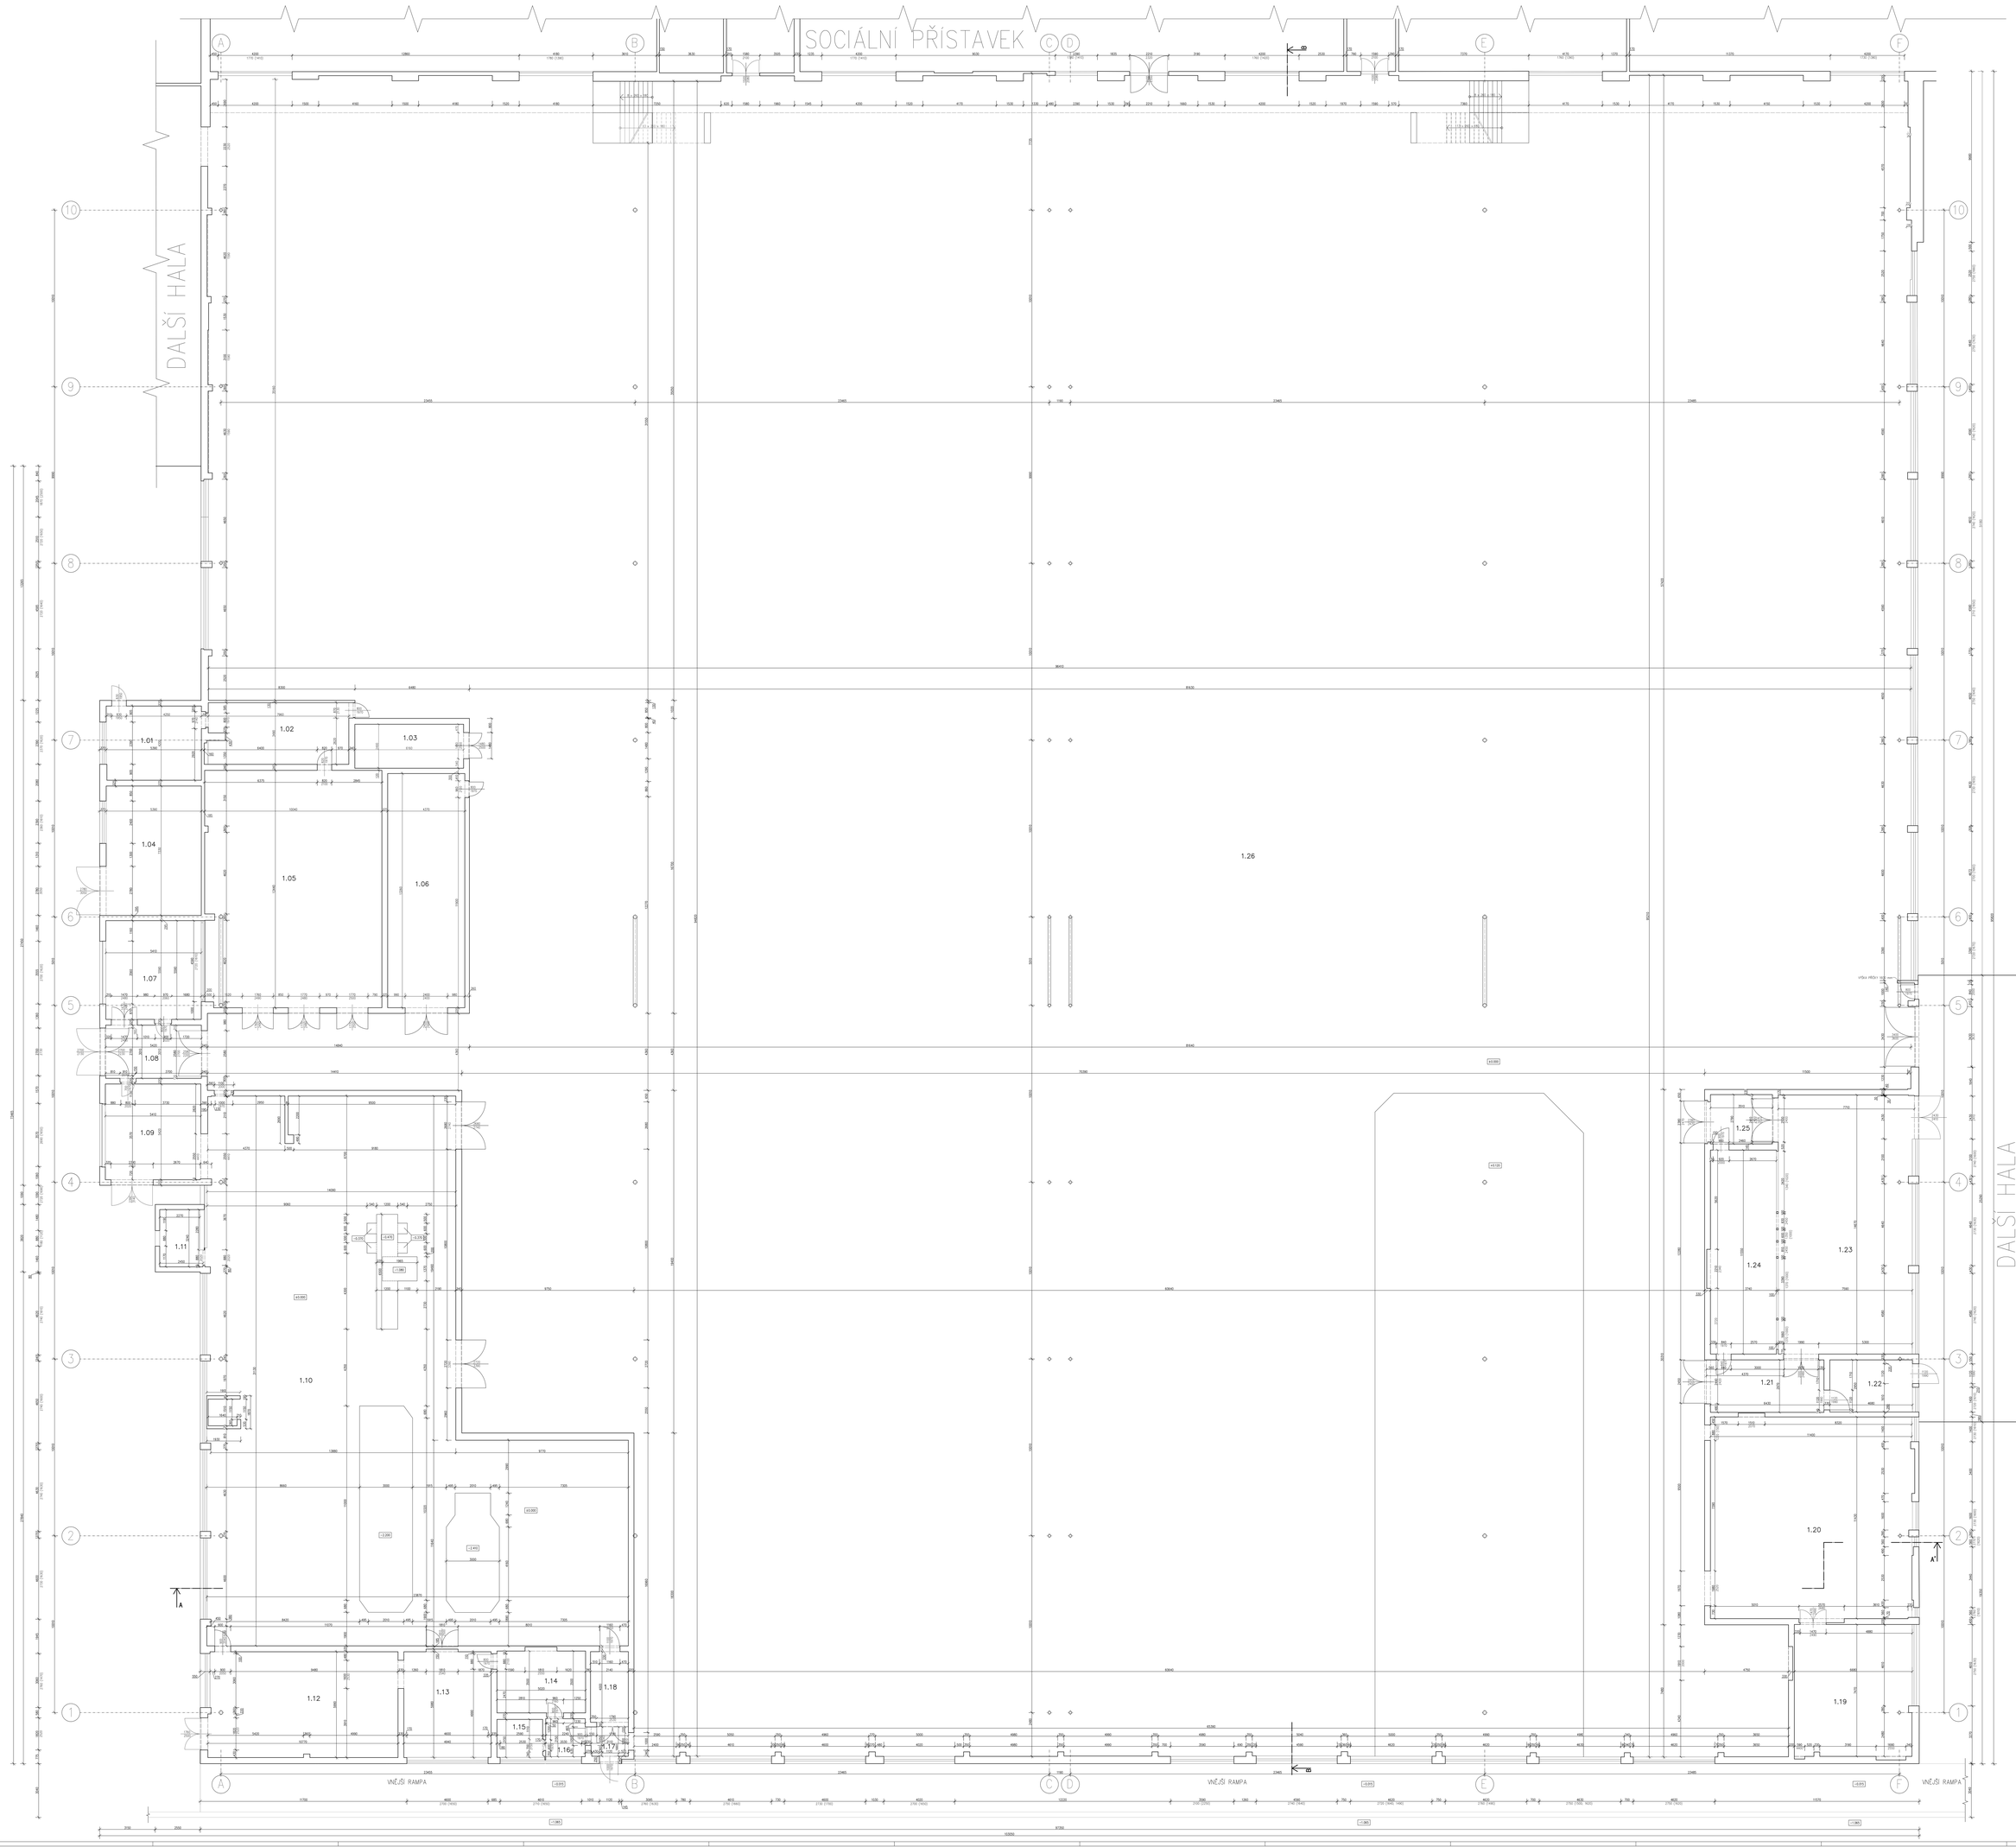

LEGENDA MATERIÁLŮ

STAVAJÍCÍ ZDIVO

Tabulka místností		
Číslo	Jméno	Plocha	Podlaha
1.01	ZÁZEMÍ ŘIDIČŮ	27,77	BETONOVÁ MAZANINA
1.02	SKLAD EZ KONG	17,18	BETONOVÁ MAZANINA
1.03	SKLAD K VÝDEJ ZILÉŽ	15,34	BETONOVÁ MAZANINA
1.04	OPRAVA VOZIDEL	78,65	BETONOVÁ MAZANINA
1.06	RECEPCE	17,50	BETONOVÁ MAZANINA
1.07	ODLEŽCÍNY	15,21	BETONOVÁ MAZANINA
1.09	PRÁDELNA	28,94	BETONOVÁ MAZANINA
1.10	BALÍRNA	1003,55	BETONOVÁ MAZANINA
1.11	KANCELÁŘ	4,2	BETONOVÁ MAZANINA
1.12	ŠATNA ŽENY	56,7	BETONOVÁ MAZANINA
1.13	NÁŘADÍNA	50,33	BETONOVÁ MAZANINA
1.14	SKLAD ELEKTROLYTU	17,27	BETONOVÁ MAZANINA
1.15	WC	5,58	BETONOVÁ MAZANINA
1.16	CHODBA	5,58	BETONOVÁ MAZANINA
1.17	ÚKLIDÉR	1,49	BETONOVÁ MAZANINA
1.18	STROJOVNA VÝT.	8,58	BETONOVÁ MAZANINA
1.19	ŠATNA MUŽI	56,7	BETONOVÁ MAZANINA
1.20	OPRAVÁRNA BUNARŮ/ZÁM.	1,35,48	BETONOVÁ MAZANINA
1.21	CHODBA	13,1	BETONOVÁ MAZANINA
1.23	LAKOVNA	43,13	BETONOVÁ MAZANINA
1.26	HALA	7785,19	BETONOVÁ MAZANINA

Součet: 9228,89

ZHOTOVITEL PROJEKTANT		VYPRACOVAL	
STAVEBNÍ FIRMA, a.s.		INGINÝR K. KUBEŠOVÁ	
ZÁKLADNÍ ÚDAJE		ZÁKLADNÍ ÚDAJE	
		DATUM:	LUS 2018
DOKUMENTACE STAVAJÍCÍHO STAVU		ZAK.ČÍSLO:	1807/73
VÝKRES: PŮDORYS HALY S4		MĚŘÍTKO:	1:50
		PLÁN:	S1

STAVOTHERM STAVEBNÍ FIRMA, a.s.
Jiráskova 1, 399 01 Milevsko
tel: 382 53 1111
IČ: 27184 - 0, DIČ: CZ27184 - 0
